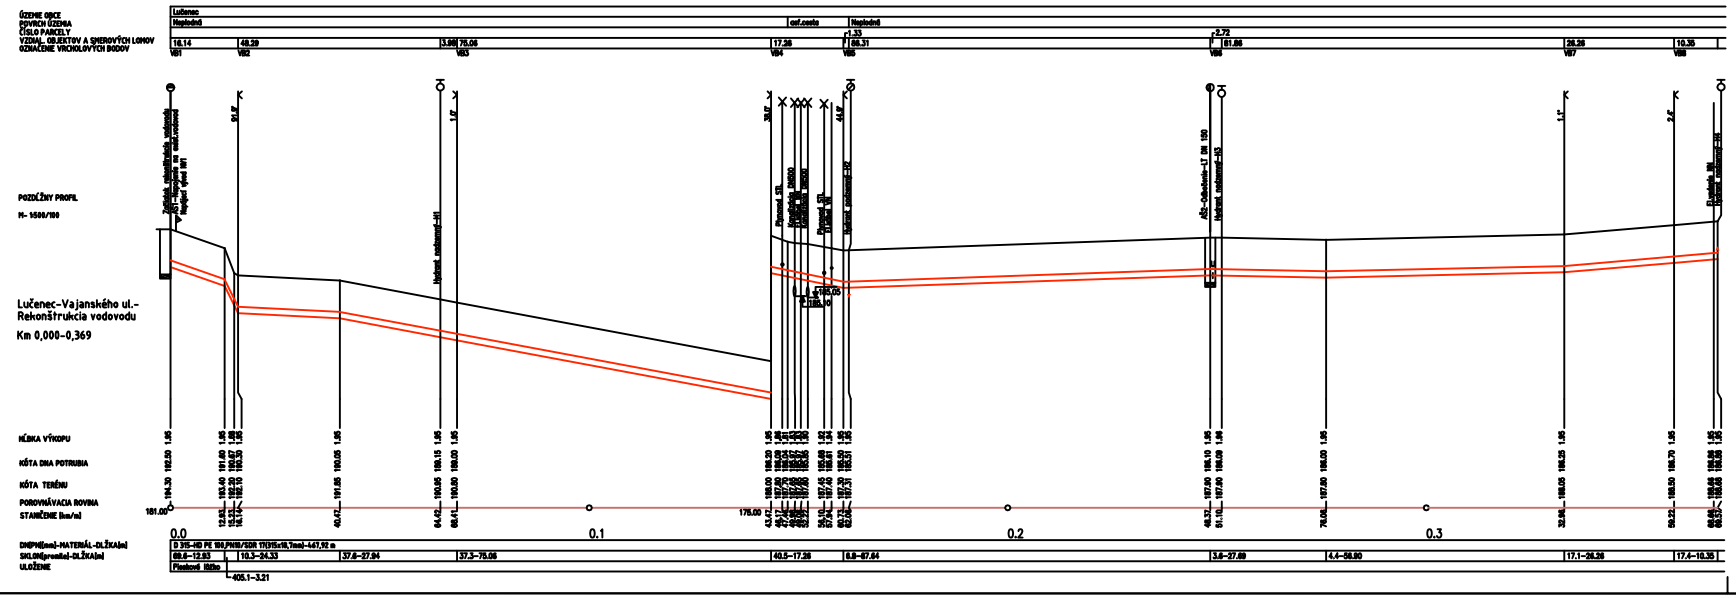

Vypracoval: Ing.Kollár	Zodpovedný: Ing.Kollár	INGPAK - HAK,s.r.o. BANSKÁ BYSTRICA	
Kraľovianska 1, 974 01 Banská Bystrica	IČO: 36 [illegible]		
Hydrický úsek: Lučenec	Okruh: Banskobystrický	Formát:	A1
Investor: SVS a.s. Banská Bystrica		Mierka:	01/2020
Stavba:		Stupeň:	PS
LUČENEC,ul.Vajanského-rekonštrukcia vodovodu		Číslo výk.:	03-1020
		Mierka:	1000/100
Príloha: 03 St.-Inžinierske siete		Archívne číslo:	Číslo prílohy:
POZDĽŽNY PROFIL		20/2020	E.1.4

1/2

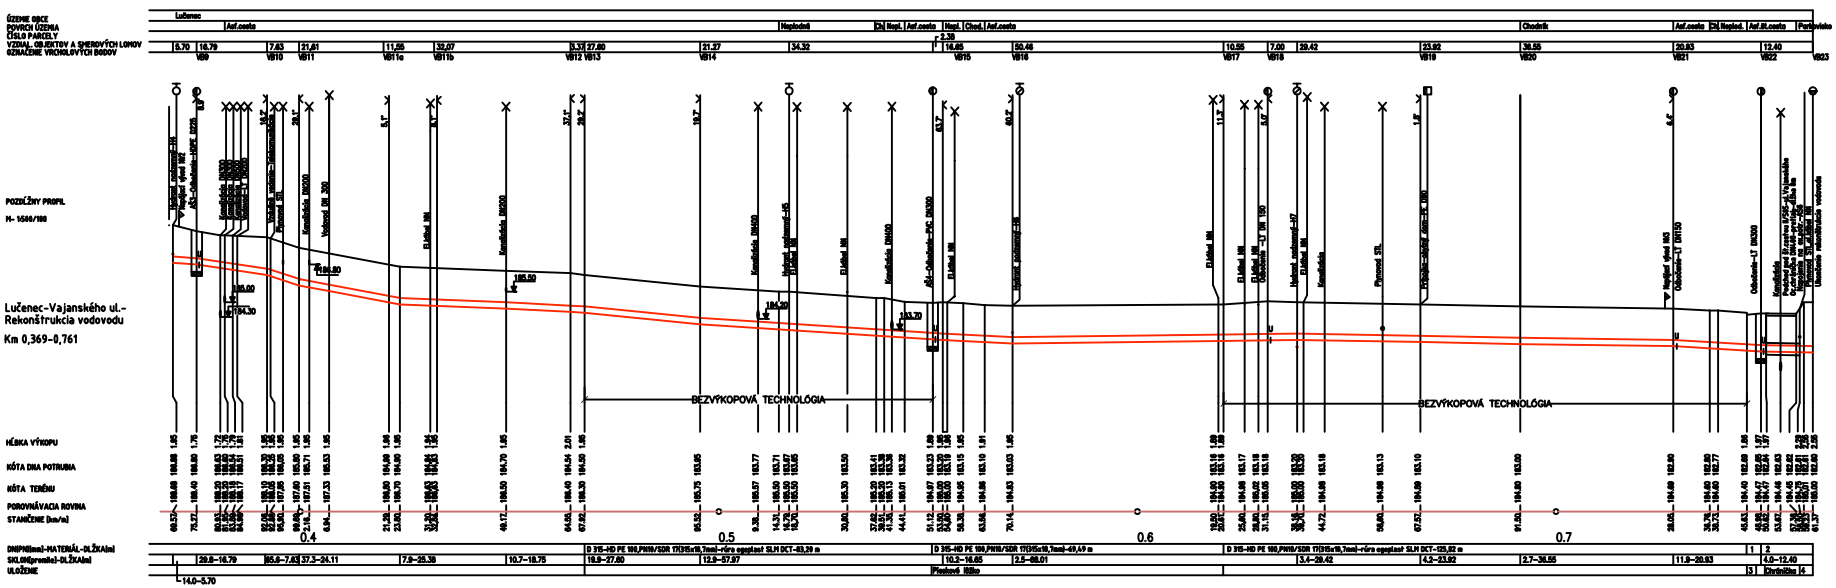

Tabuľka objektov

označenie miesta	popis
0,00	192,50 AŠ1-Napojenie na exist.vodovod
64,42	189,15 Hydrant nadzemný-H1
182,68	190,51 Hydrant podzemný-H2
248,57	188,10 Odbočenie-LT DN 150
251,10	188,09 Hydrant nadzemný-H3
369,67	186,88 Hydrant nadzemný-H4
376,27	186,83 Odbočenie-HDPE D225
516,79	183,67 Hydrant nadzemný-H5
561,12	183,33 Odbočenie-PVC DN300
570,14	183,03 Hydrant podzemný-H6
631,15	183,18 Odbočenie -LT DN 150
636,16	183,20 Hydrant nadzemný-H8
657,57	183,10 Prípojka-oceľ. dxm-PE D90
739,69	182,90 Odbočenie-LT DN150
760,98	182,85 Odbočenie-LT DN300
761,37	182,80 Napojenie na ex.potr.-ÚS8

1 – D 315-HD PE 100,PN10/SDR 17(315x18,7mm)-3,35 m
2 – D 225-HD PE 100,PN10/SDR 17(225x13,4mm)-12,39 m
3 – Pieskové lôžko
4 – Pieskové lôžko

2/2

Archívne číslo:	Číslo prílohy:
20/2020	E.1.4