PÔDORYSNÝ REZ ı A – A

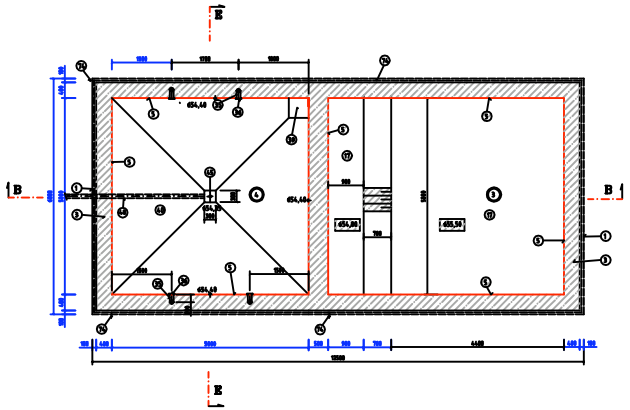

REZ ı B – B

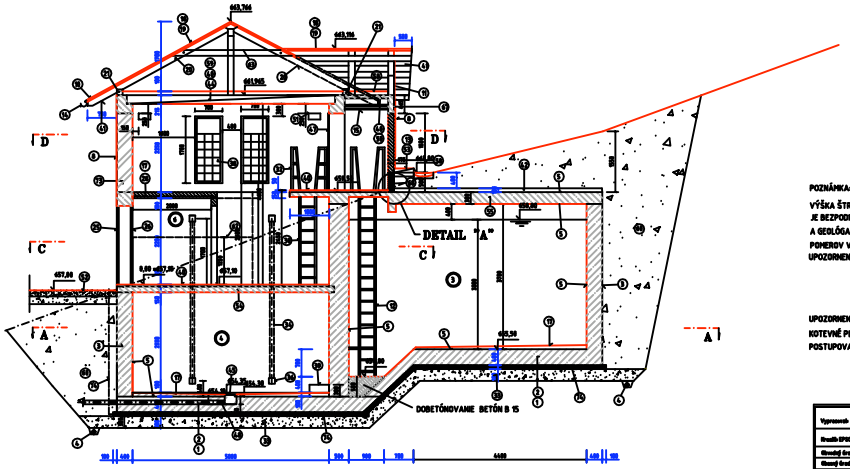

ZOZNAM MIESTNOSTÍ :

1. PRÍZEMIE MANIPULAČNEJ KOMÔRY
2. CHLÓROVŇA
3. NÁDRŽ VODOJEMU
4. SUTERÉN MANIPULAČNEJ KOMÔRY
5. VSTUP DO NÁDRŽE
6. ROZVODŇA

POZNÁMKA:

VÝŠKA ŠTRKOPIESKOVÉHO LOŽKA JE PREDBEŽNE NAVRHNUTÁ HR. 300 MM.
JE BEZPODMIENEČNE NUTNÉ PRIZVAŤ K PREVZATIU ZÁKLADOVEJ ŠKÁRY PROJEKTANTA STATIKY A GEOLÓGA .PROJEKTANT STATIKY SI NA ZÁKLADE ZISTENÝCH SKUTOČNÝCH ZÁKLADOVÝCH POMEROV VYHRADZUJE PRÁVO ÚPRAVY NAVRHNUTÉHO SPOSOBU ULOŽENIA.

UPOZORNENIE:

DO PODKLADNÉHO BETÓNU OSADIŤ UZEMŇOVACIU PÁSOVÚ OCEĽ.
NA TROCH MIESTACH JU VYVIESŤ NAD TERÉN PRE UZEMNENIE STRECHY

UPOZORNENIE:

KOTEVNÉ PLATNIČKY PL1 OSADIŤ AJ DO MIESTNOSTI STROJOVNE PRE UCHYTENIE L PROFILU.
POSTUPOVAŤ AKO U PLATNIČIEK V MIESTNOSTI CHLÓROVNE – VIĎ. BET. KONŠTRUKCIE

1/4

Vypracoval: Ing.Hlavatý	Zodpovedný projektant: Ing.Hlavatý	INGPAK – HBK,s.r.o. BANSKÁ BYSTRICA
Kontrolu SPOSOBIL CELOK: 1020	HIP: Ing. Hlavatý	
Hlavný špecialista: Ing. Hlavatý	Hlavný špecialista: Ing. Hlavatý	Formát: 12 A4
Hlavný špecialista: Ing. Hlavatý	Investor: SVVS a.s. Banská Bystrica	Dátum: 12/2006
Stupeň: PROJEKT PRE ŠUMBEROM – REKONŠTRUKCIA VODOVODU		Stupeň: PS
		Číslo zák.: 06 – 1020
		Mierka: 1 : 50
Príloha: E.9.10.00 Vodojem Príslušné: VODOJEM–PÔDORYS A REZ		Archívne číslo: 12/2006
		Číslo prílohy: E 9.4

REZ ı C – C

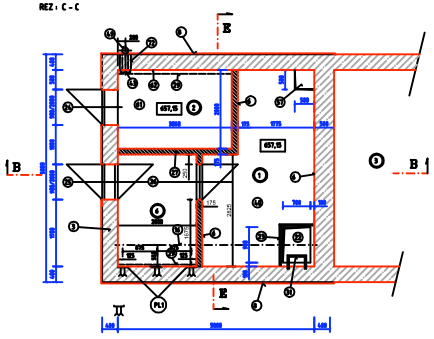

REZ ı D – D

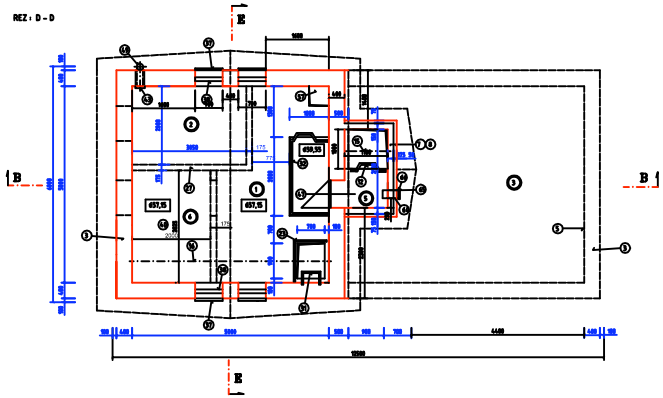

REZ ı E – E

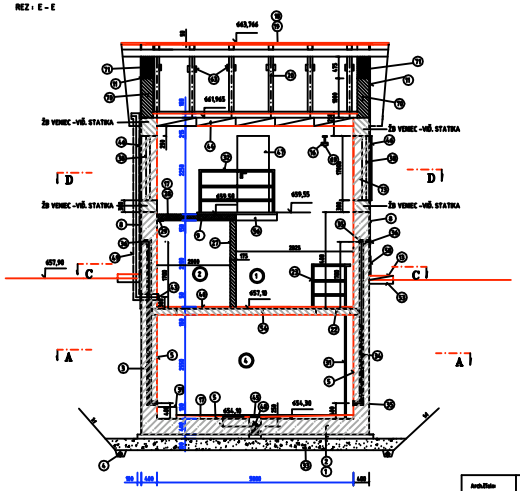

3/4

Archívne číslo: 12/2006	Číslo prílohy: E 9.4