


REZ : D - D

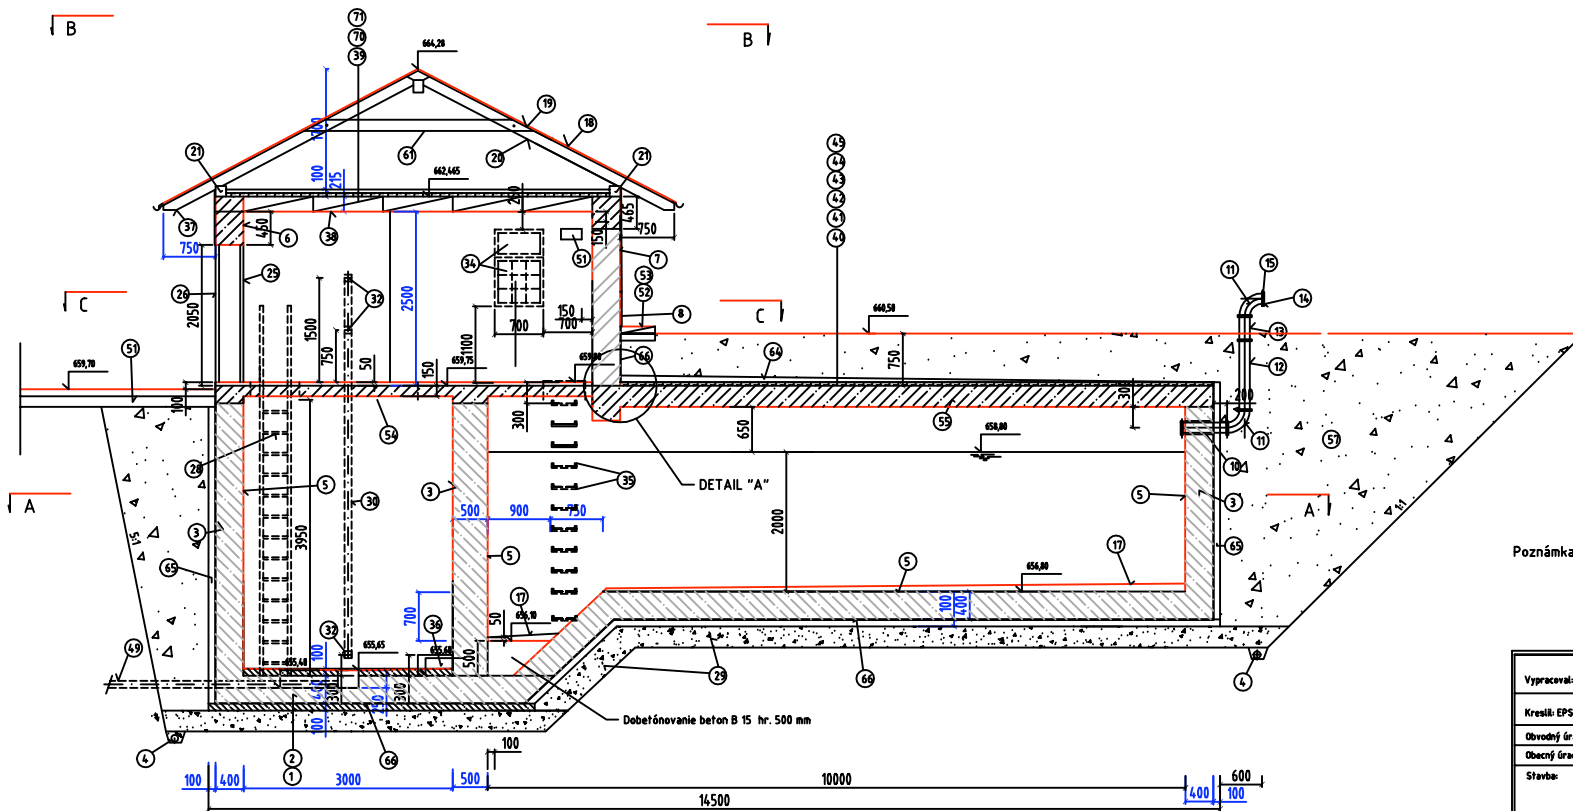

ZOZNAM MIESTNOSTÍ :

- ① VSTUPNÁ ČASŤ MANIPULAČNEJ KOMORY
- ② CHLÓROVNÁ
- ③ NÁDRŽ VODOJEMU
- ④ SUTERÉN MANIPULAČNEJ KOMORY

Poznámka: Dva dažďové zvodny DN 100 sa zaústitia do suchej časti šachty s vodnou uzávierkou.  
PVC POTRUBIE DN 100 dl. 10 m.

1/7

Vypracoval: Ing.Kollár Kreslí: EPSON COLOR 1520 Obvodný úrad: Břežno Obecný úrad: Mýto pod Ďumbierom	Zodp.prej.: Ing.Kollár HP: Ing.Hlaváč Kraj: Banskobystrický Investor: OÚ Mýto pod Ďumbierom	INGP AK-H&K, s.r.o. BANSKÁ BYSTRICA Formát: S A4 Dátum: 12/2006 Stupeň: PS Číslo záz.: 04 - 1059 Mierka: 1 : 50 Arch.Číslo: 19/2006 Číslo prílohy: E.3.4
Stavba: MÝTO POD ĎUMBIEROM-REKONŠTRUKCIA VODOVODU		
Príloha: E.3.50 02- VODOJEH MLÝNÁ VODOJEM-PÔDORYS A REZ		