PÔDORYSNÝ REZ NA KÓTE 0,00:

M 1:50

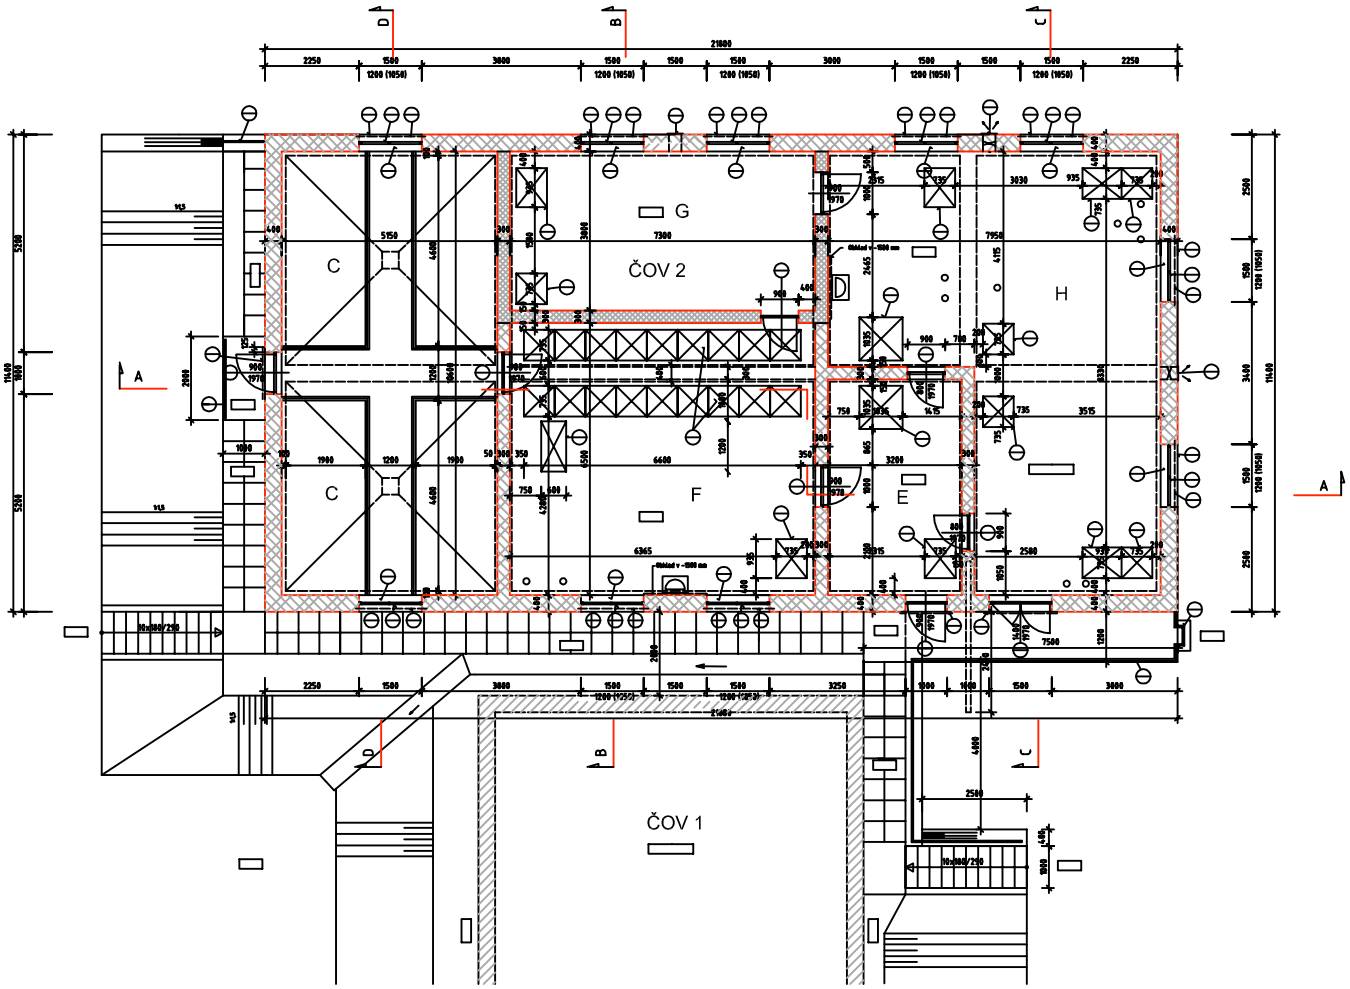

LEGENDA MIESTNOSTÍ

ČÍS.	NÁZOV MIESTNOSTI	PLOCHA	PODLAHA		STENA	STROP	POZNÁMKA
A	dezinfekcia	2x15,50	AN		AN	AN	nátery-2x
B	umývadlo	2x34,80	AN		AN	AN	nátery-2x
C	dmuchavecie zdroj	2x35,60	betón KD		AN	DO	nátery-2x
D	kolejan	2x21,10	AN		AN	AN	nátery-2x
E	vstupné dvojka	16,40	PVC	P1	VCO	SA	PVC soklík
F	elektrické skrinky	47,65	PVC	P1	VCO	SA	KM,3x1,5
G	čistiarni	21,34	CP-EPAOD	P2	VCO	SA	kar.soklík
H	chodníček, bezpečnostno	65,20	CP-EPAOD	P2	VCO	SA	KD 1,5x1,5
I	vestupní chodník	53,60	BD				plochý,filter

VCO - vápeno-cementová omietkaSD- čierový obklad,KD- keramické dlažba,KD- keramický obklad
AN - náter AMTRON CX-30, SA- sadrokartón vodovzdorný/nástrel/

- murivo z tvárnic PHT 30P+D na maltu MVC 2,5
- murivo z tvárnic PHT 30P+D na maltu MVC 2,5
- murivo z tvárnic tr. PHT 30 Akustik na maltu MVC 2,5

Poznámka: Pri betonáži do základovej dosky osadiť po obvode zemnič pás Al, 30/4 mm - DŽ, 70 m

Vypracoval: Ing. Kalinová	Zodpovedný: Ing. Kalinová	INSPAK-HSK, s.r.o. BANSKÁ BYSTRICA
Kontrola: STAVEBNÁ ČASŤ	Stupeň: DSP	
Mierka: 1:50	Dátum:	
Názov: SO 02 Biologický reaktor - ČOV2 - SO 03 Dmuchadlová	BIOLOGICKÝ REAKTOR – PÔDORYS A REZY	Archívne číslo: 16/2020